




Marco è un ragazzo di 31 anni,
amante della natura e dallo stile trendy, il suo lavoro da responsabile marketing non
gli consente di stare molto tempo in casa, ma ha ugualmente deciso di avviare un B&B
tutto suo per poter gestire i clienti anche a distanza.
Ci ha contattati per progettare questo suo piccolo sogno all'interno di un piccolo capanno
industriale di sua proprietà, sito al centro di Caserta.
Lo stile che predilige è quello a tratti industrial, ama l'arredamento minimal ed i colori
e materiali particolari.

Ecco il tuo B&B da sogno.....

Buono studio del tuo progetto, Marco
da Easyarch!

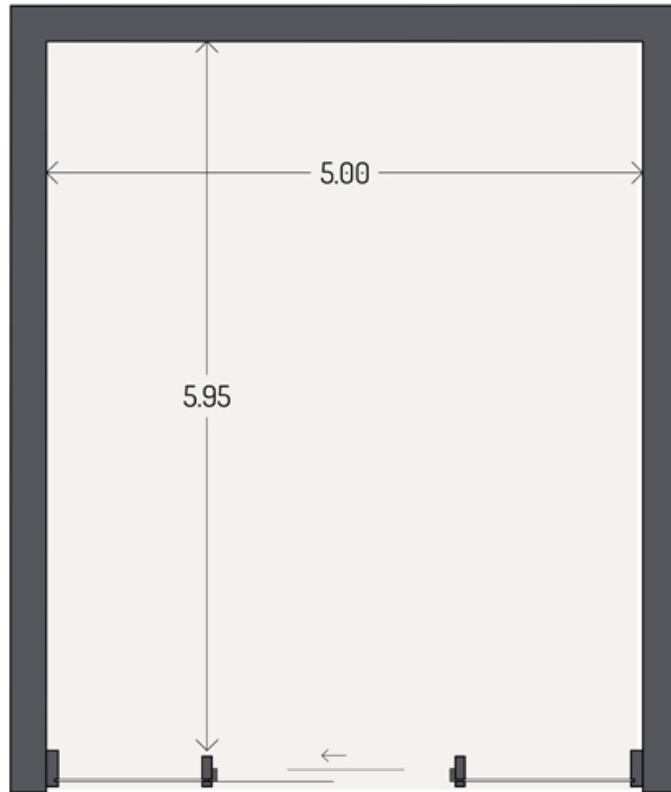


Pianta piano terra


L'esigenza richiesta è quella della progettazione di un B&B all'interno di una preesistente struttura in acciaio ad uso industriale attualmente libera e con notevole altezza. La richiesta è di annessere un servizio igienico, ad ora mancante ed un soppalco, su cui insediare una camera da letto.

Lo stile moderno, a tratti urban, sarà corredato dall'utilizzo di rivestimenti estrosi e contemporanei.

scala 1:100

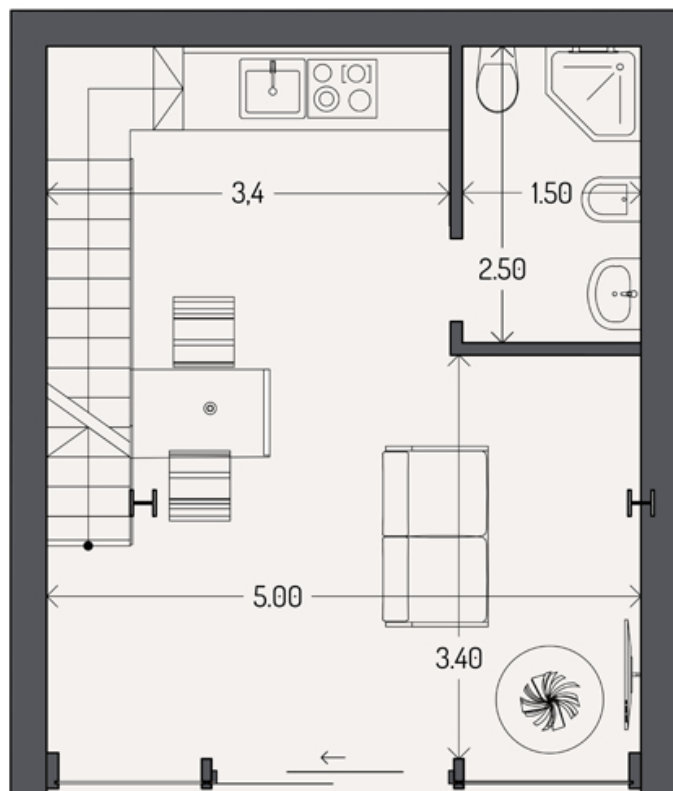

Pianta piano terra

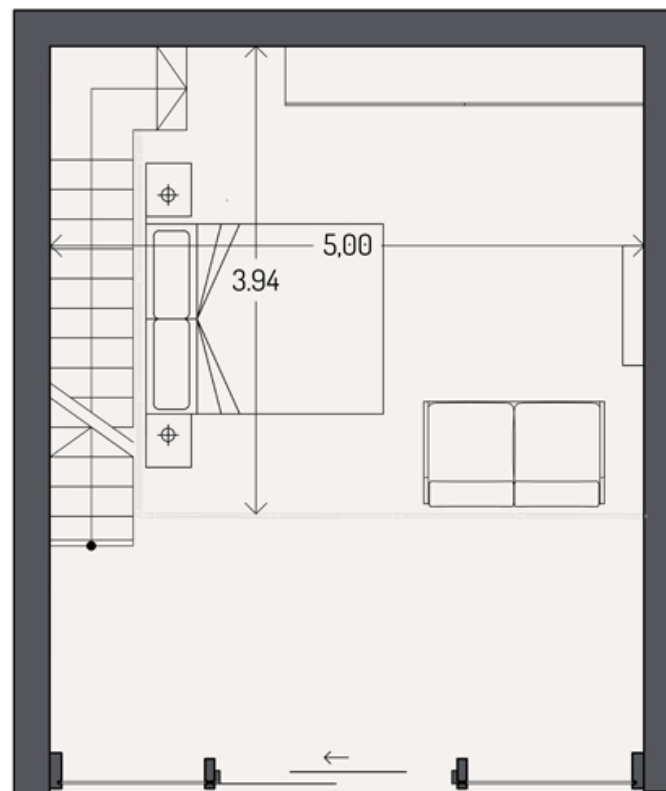

Pianta piano soppalcato

scala 1:100



Progetto con materiali




Pianta piano terra




Pianta piano soppalcato

scala 1:100

PROGETTO COMPLETO

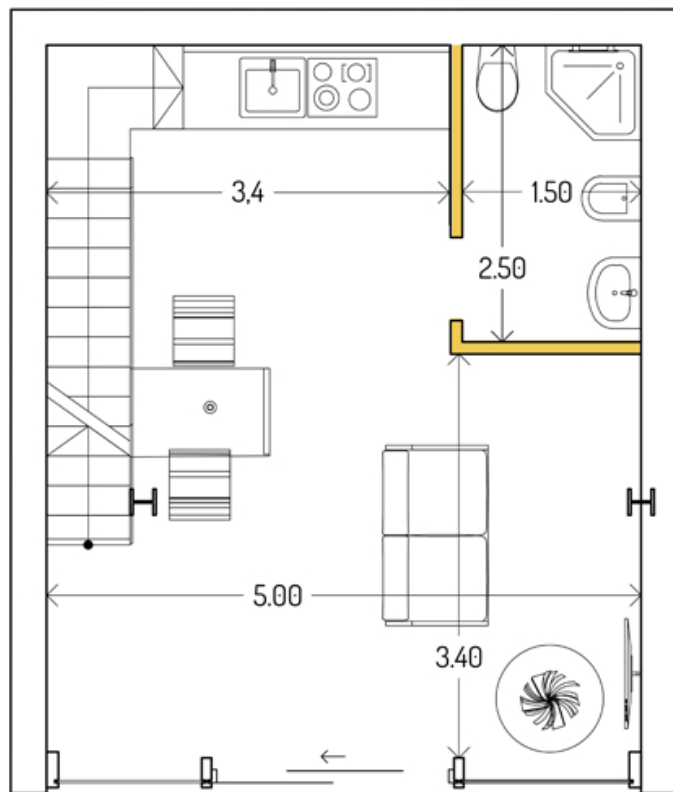

Pianta piano terra

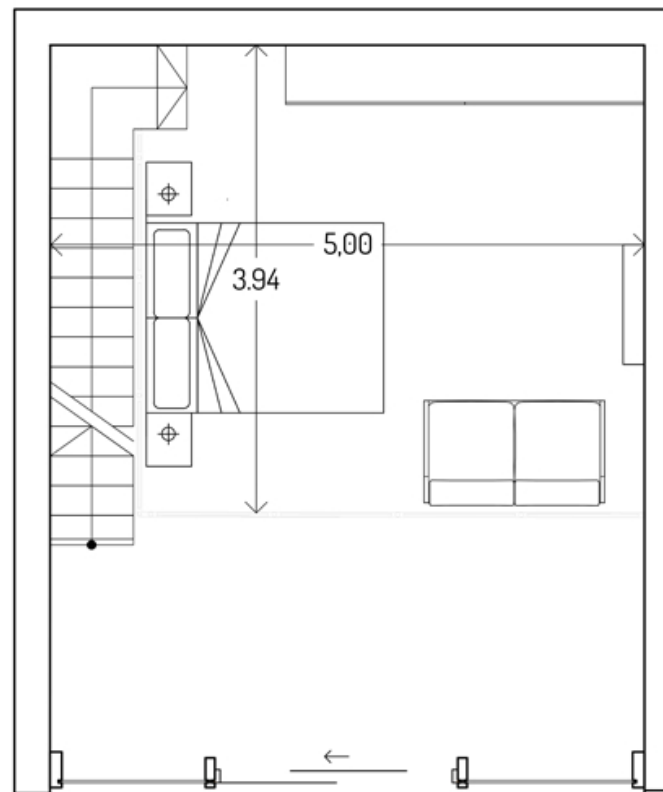

Pianta piano soppalcato

ricostruzioni

demolizioni

Nel progetto in esame vi è stata solo l'inserimento del servizio igienico al piano terra. Non sono stati demoliti tramezzi in quanto l'ambiente era libero da muri.

scala 1:100




Vista tridimensionale 1



1

Pianta piano soppalcato

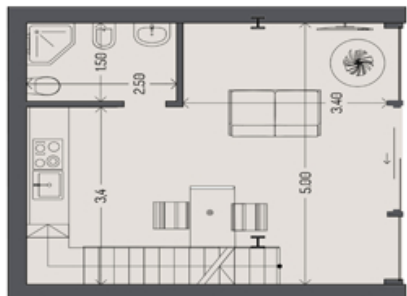

1

Pianta piano terra



scala 1:200

PROGETTO COMPLETO

easyarch



Vista tridimensionale 2



21


Pianta piano sopralcato



PROGETTO COMPLETO



Vista tridimensionale 3

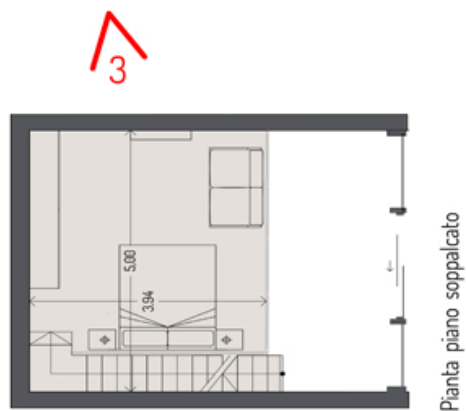

Pianta piano soppalcato




scala 1:200

PROGETTO COMPLETO



Vista tridimensionale 4

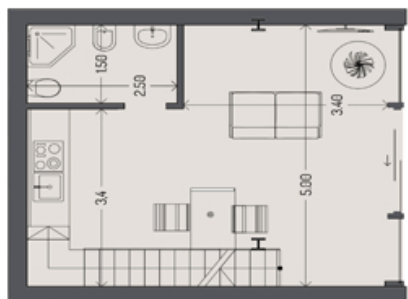

Pianta piano terra

4




scala 1:200

PROGETTO COMPLETO



Vista tridimensionale 5

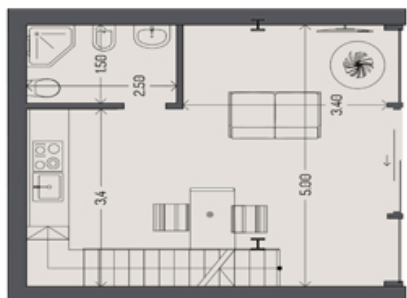

51
Pianta piano terra



scala 1:200

PROGETTO COMPLETO

LAMPADA DA COMODINO



Favola grigio in tessuto,
E14 MAX 28W IP20
Leroy Merlin

MATTONELLE PAVIMENTO



Collezione di piastrelle Couponcode
Legno legname Recuperato - esagono texture

DIVANO ZONA GIORNO - PIANO TERRA



Monaco Lounge Sofa 2
Produttore Roshults



easyarch

contacts