




Leonardo e Michela sono una giovane coppia, che in procinto di andare a convivere hanno comprato un appartamento nella zona periferica di Cava de Tirreni, all'interno di un parco di recente costruzione, Ci hanno incaricato di curare la progettazione di questo ampio e luminoso appartamento, al fine di poter sposare le loro esigenze di giovane coppia desiderosa di avere molti figli e quindi con la premessa di voler vivere spazi ampi.


L'appartamento, presentando spazi ampi e luminosi, ci ha consentito di progettare un ampio open space che da un lato unisce spazio cucina/pranzo e soggiorno dall'altro lato li differenzia grazie alla progettazione di arredi cucina a tutta altezza che fungono da «divisorio». I colori tenui accentuano il carattere luminoso dell'appartamento che gode di una favorevole esposizione ,la scelta di motivi floreali dai colori pastello rendono l'ambiente simpatico e vivace.

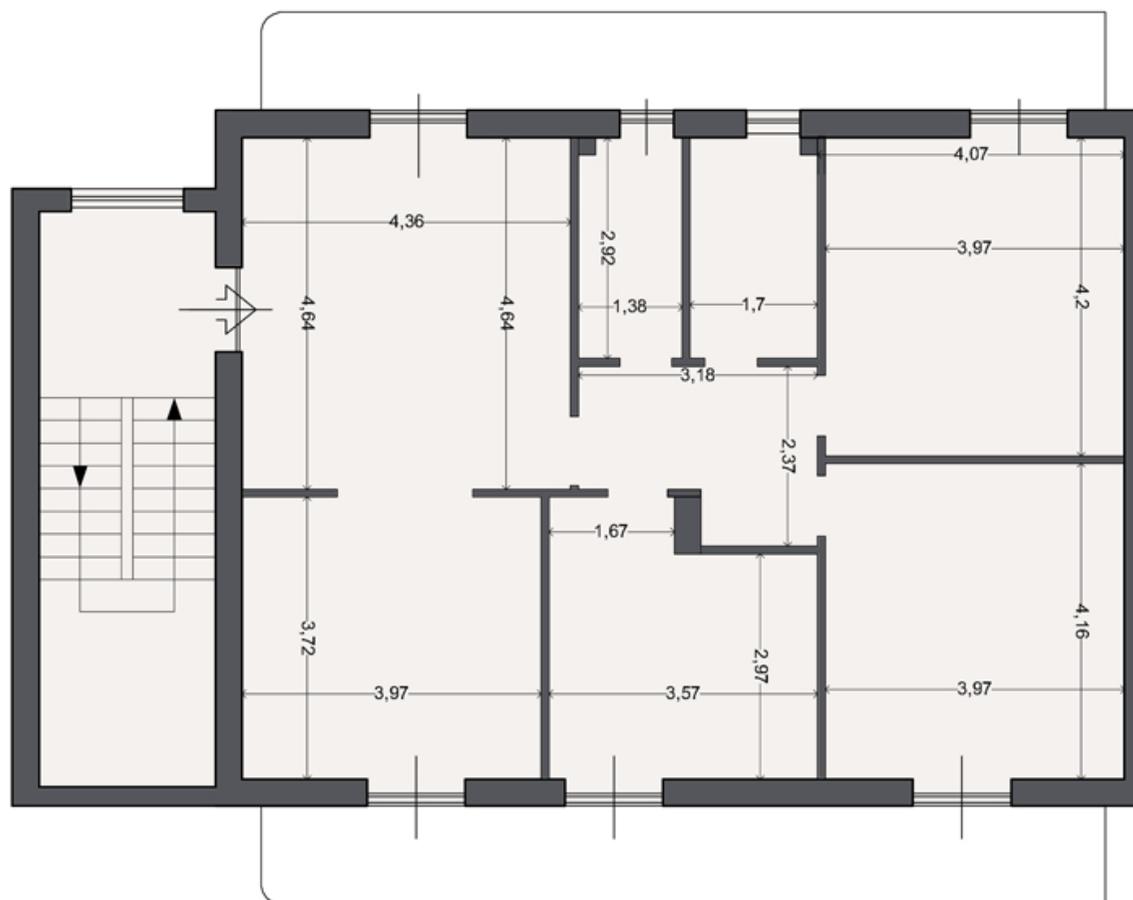

Lesigenza della committenza è lo sfoltimento degli spazi mediante l'abbattimento di tramezzi, al fine di ottenere spazi ampi e luminosi. La forma rettangolare dell'unità ha consentito la progettazione di un'ampia zona giorno spaziosa e luminosa, adatta alle esigenze della coppia, volenterosa di progettare una futura famiglia numerosa.

Pianta piano terzo

scala 1:100

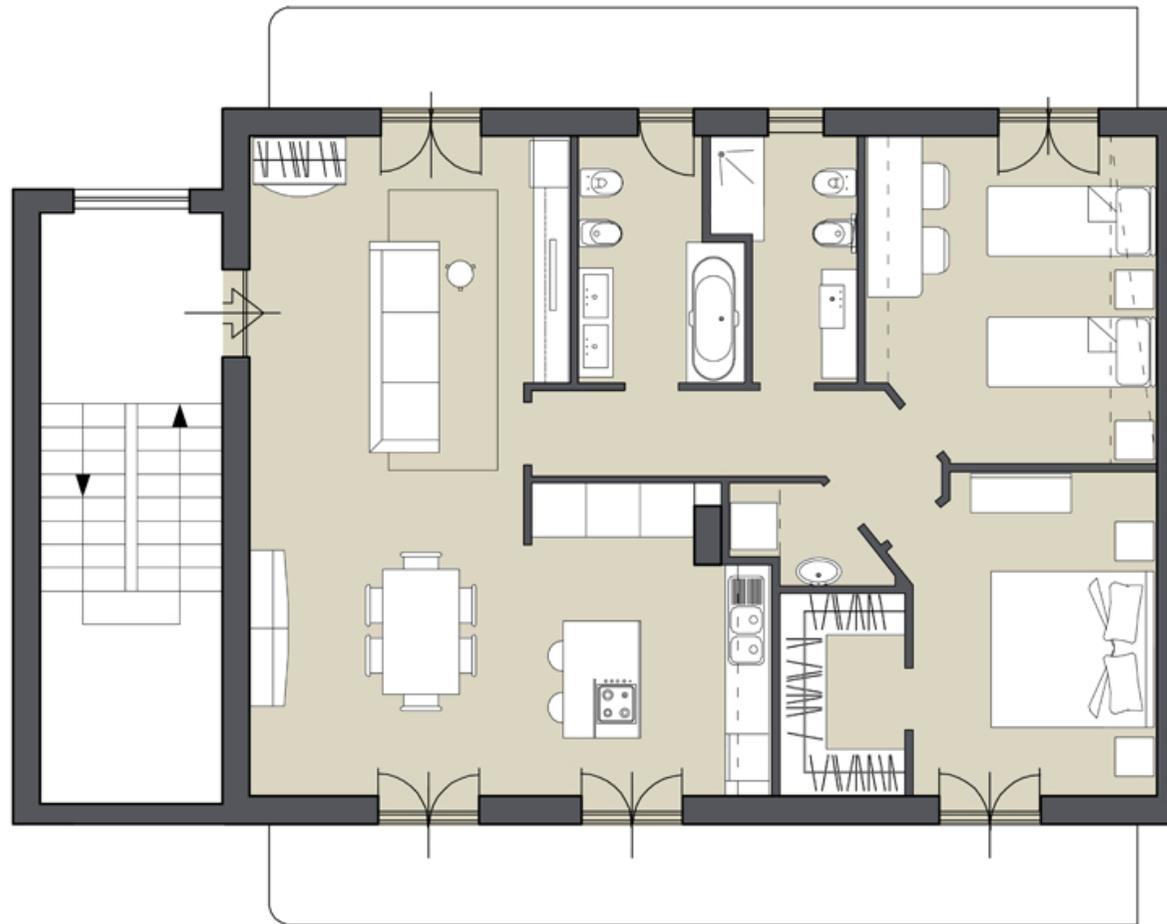



Pianta piano terzo

scala 1:100

PROGETTO COMPLETO



Pianta piano terzo

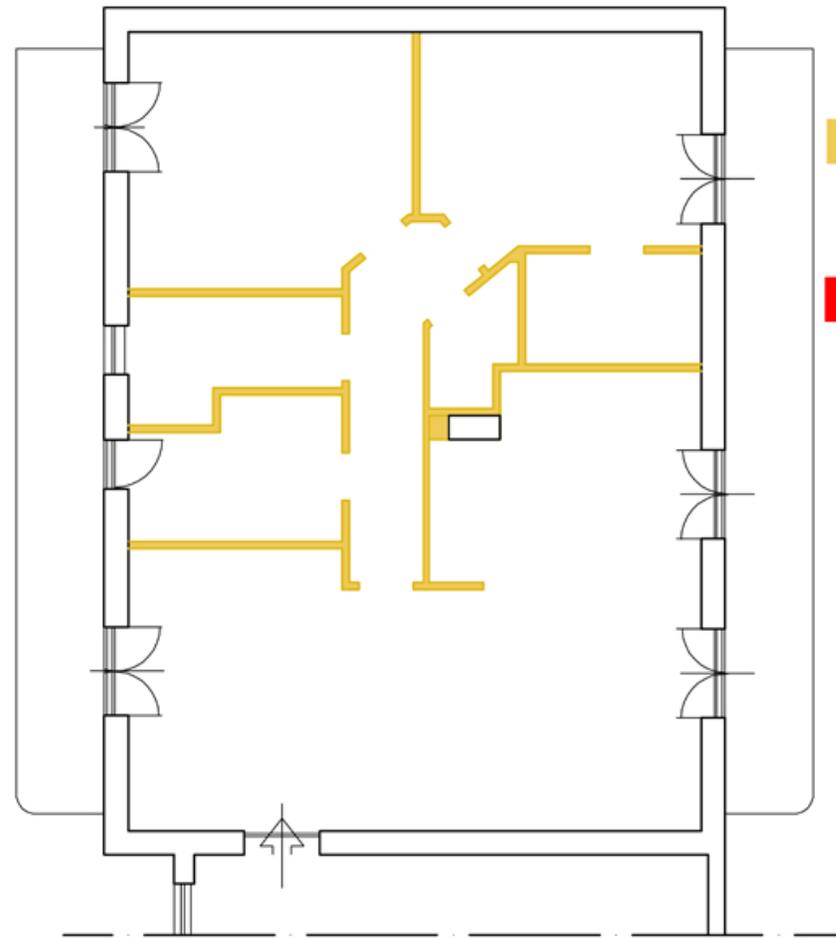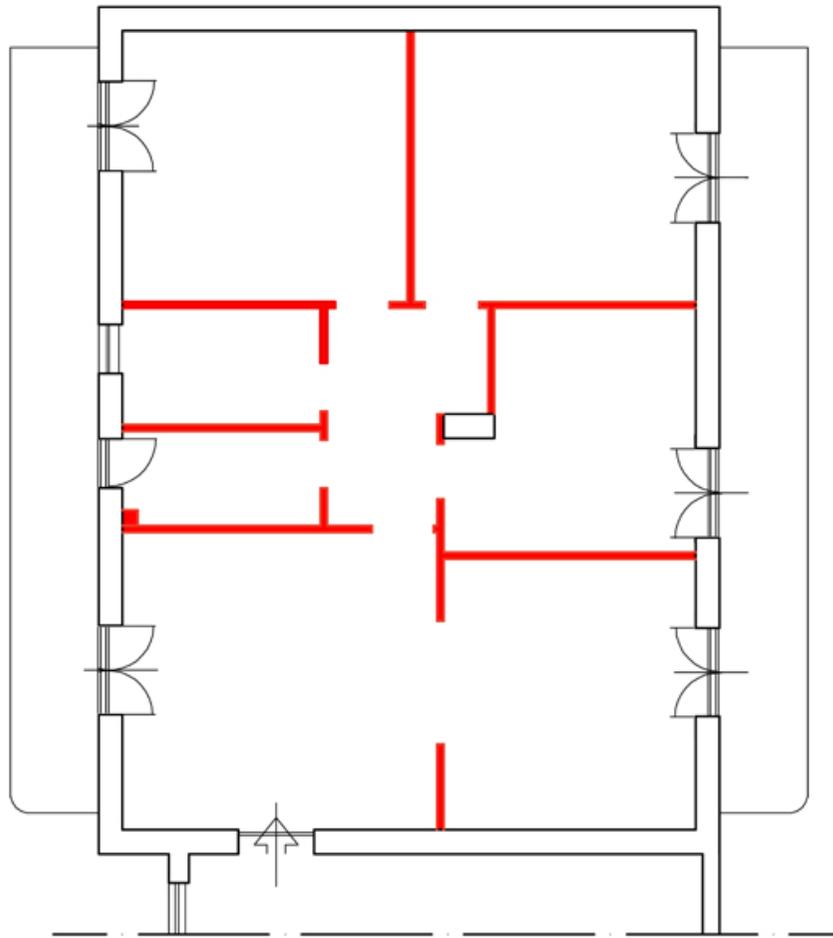


-  ricostruzioni
-  demolizioni

scala 1:100

PROGETTO COMPLETO

Vista tridimensionale 1

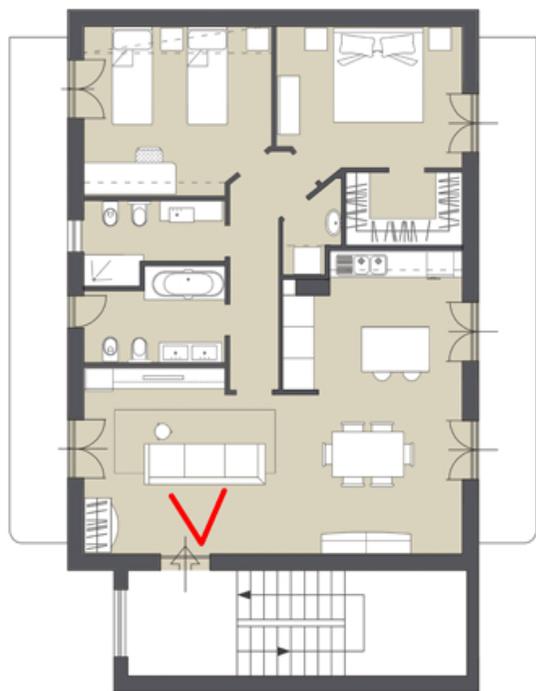


scala 1:200

PROGETTO COMPLETO

easyarch


Vista tridimensionale 2

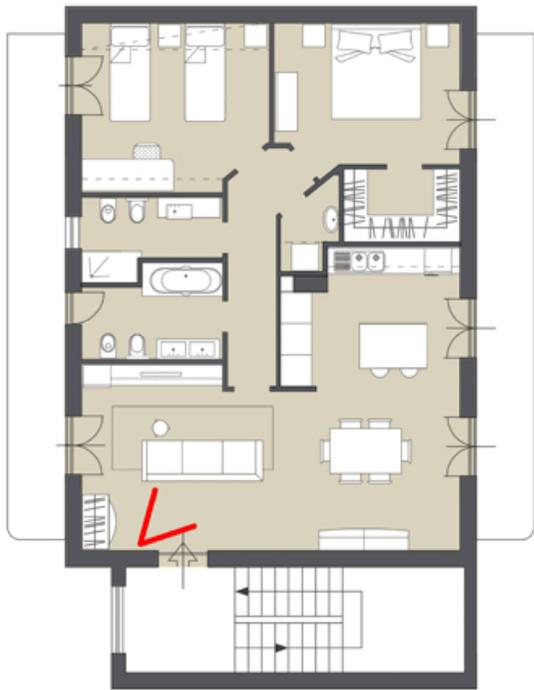

PROGETTO COMPLETO



Vista tridimensionale 3

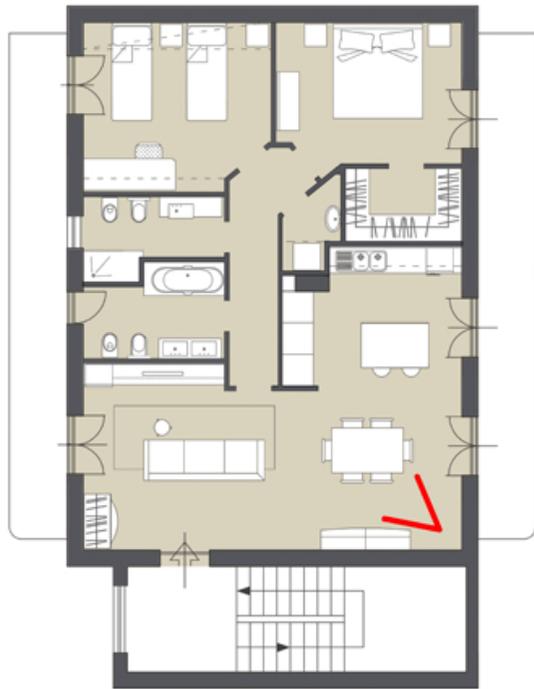


scala 1:200

PROGETTO COMPLETO + ARREDO



Vista tridimensionale 4

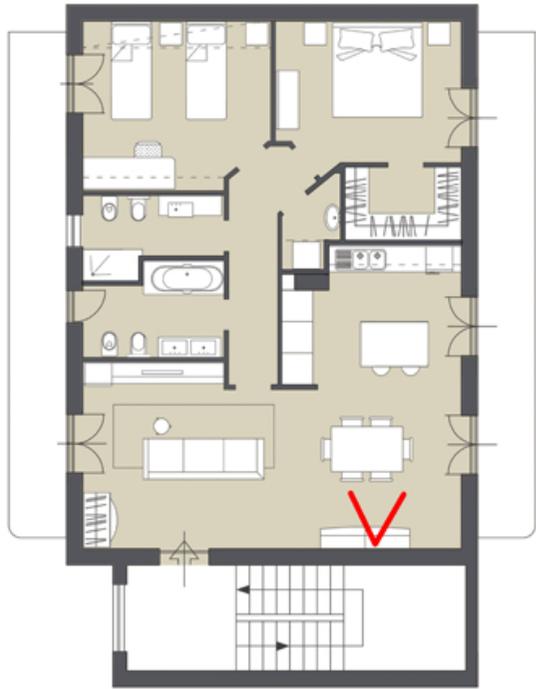

scala 1:200

PROGETTO COMPLETO

easyarch